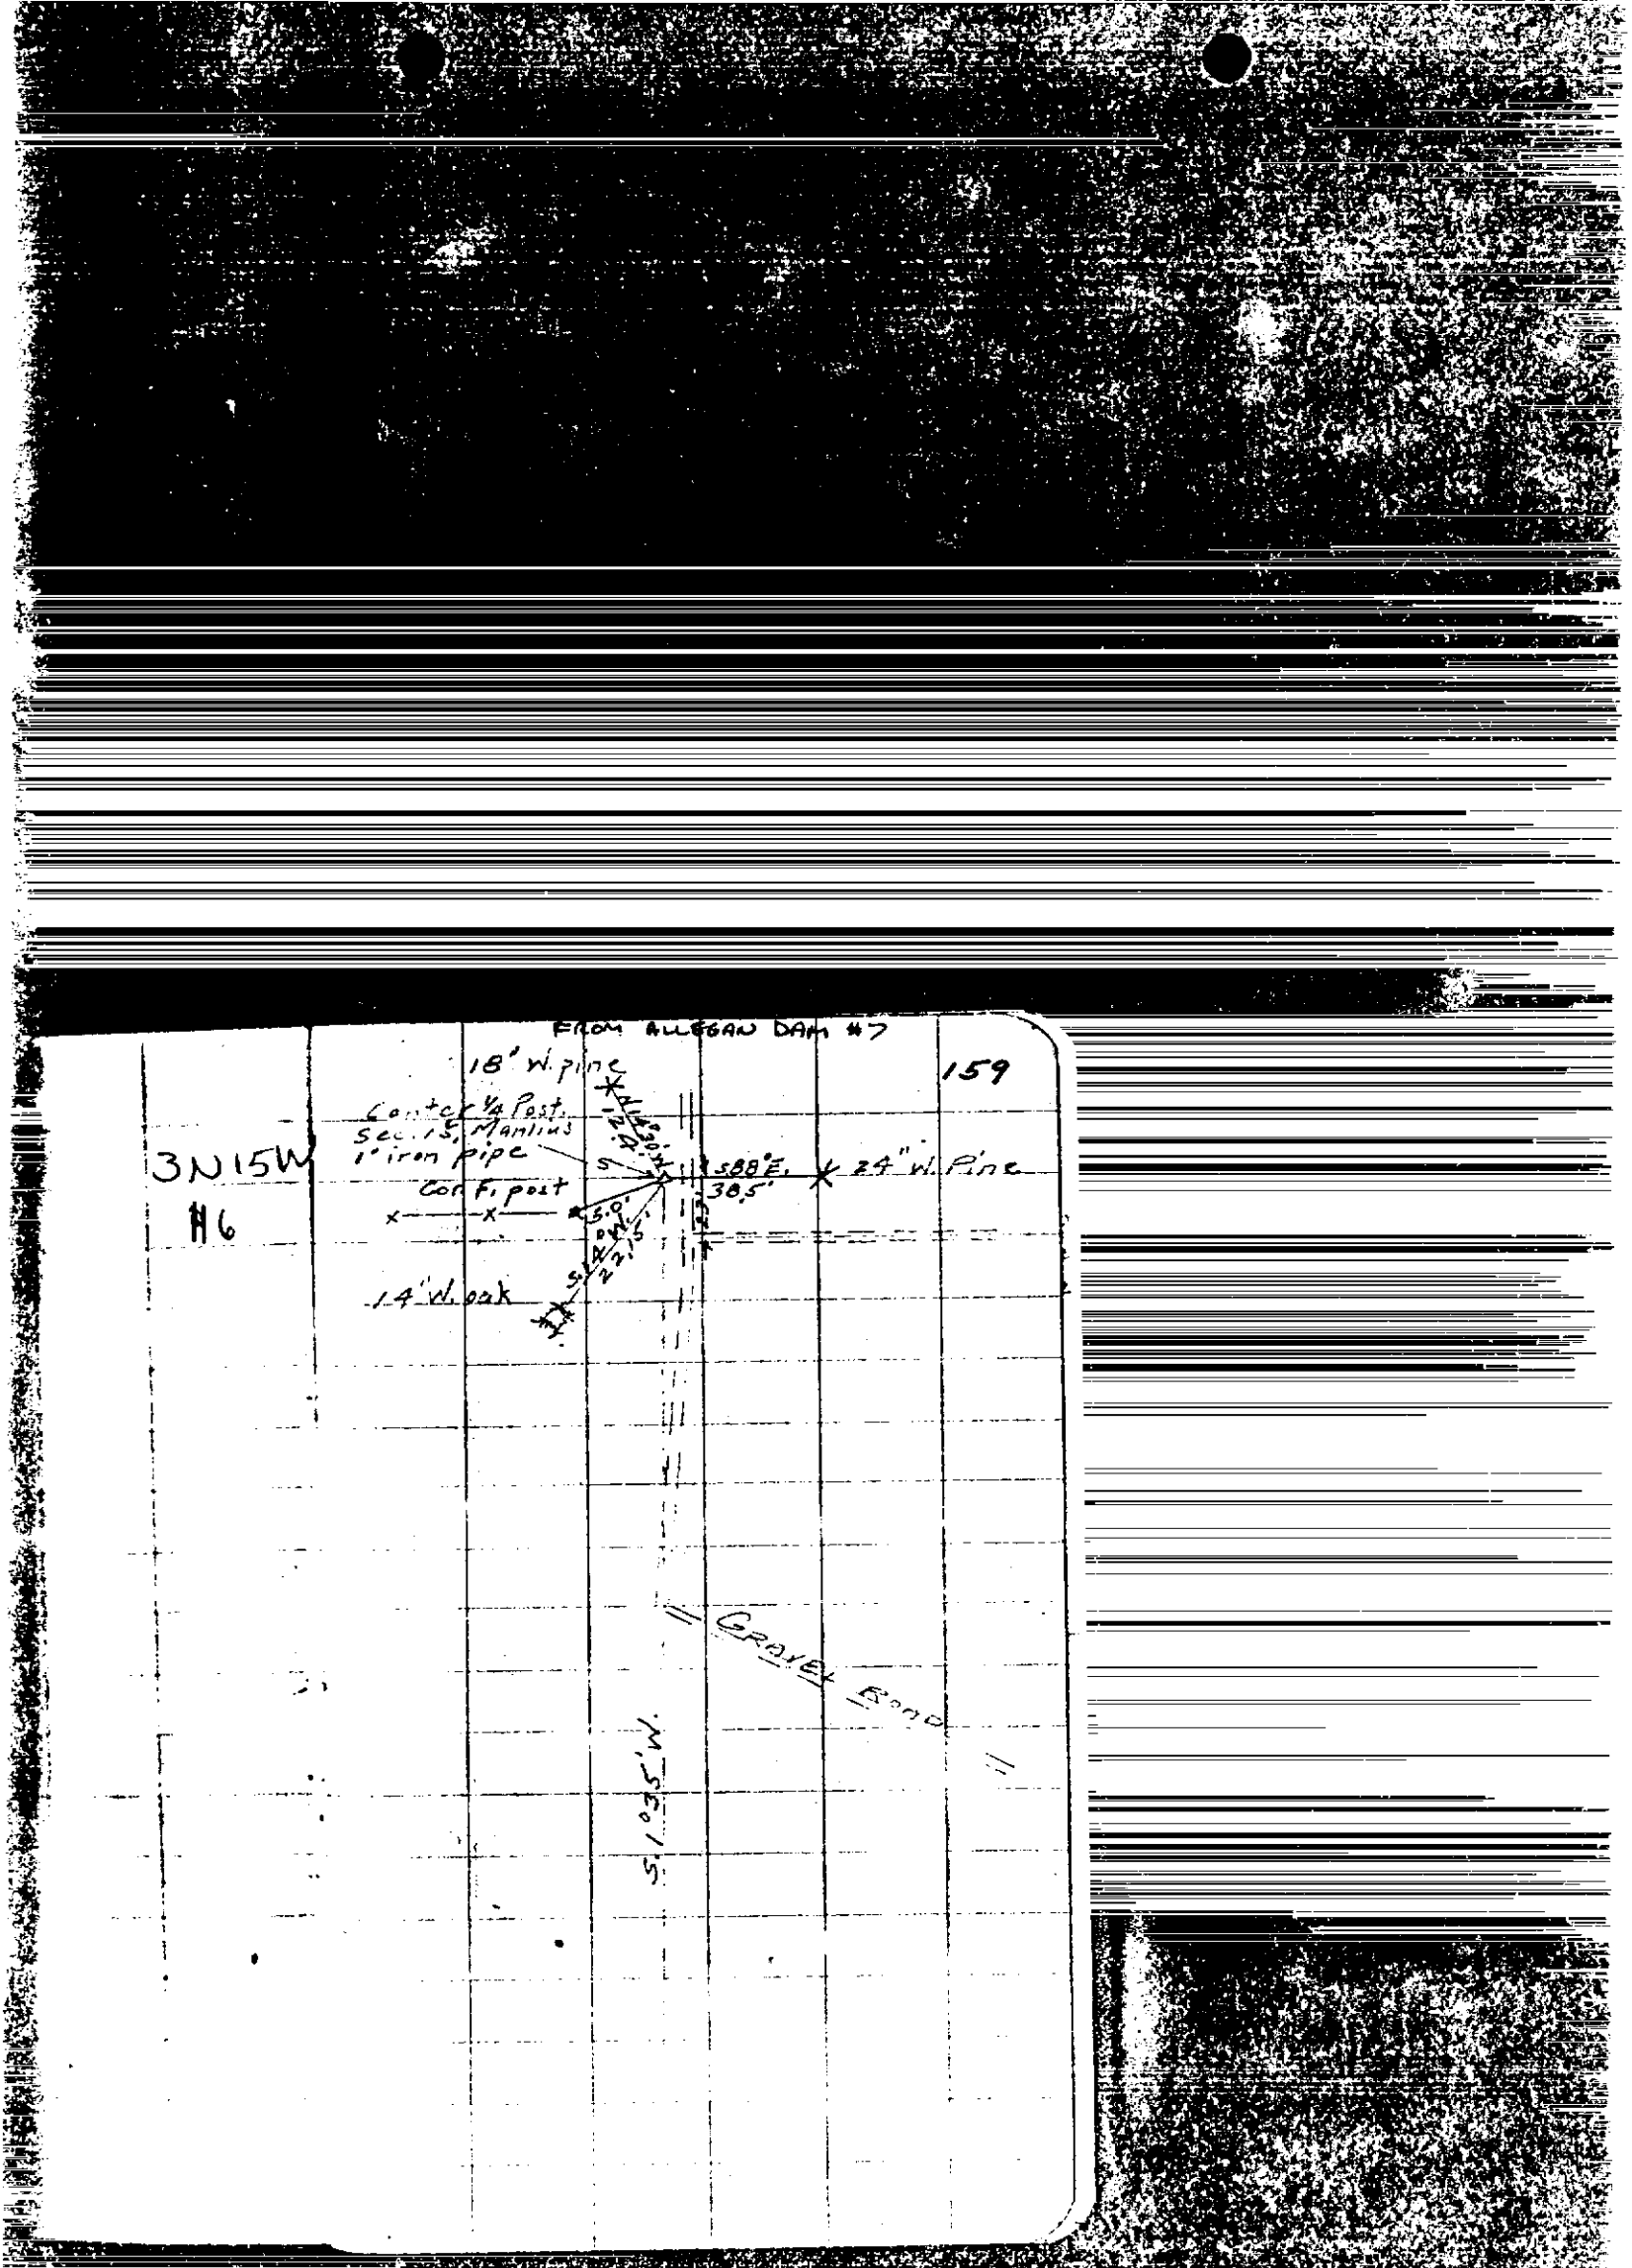
FROM ALLEGAN DAM #7
159
18" W. pine
Cor. to 1/4 Post, Sec. 15, Manlius
1" iron pipe
Cor. F. post
S88°E.
38.5'
24" W. Pine
3N 15W
H6
14" W. oak
S 1/2 SW.
Gravel Road