


Township N.V north, Range N.V west (which Town)

575

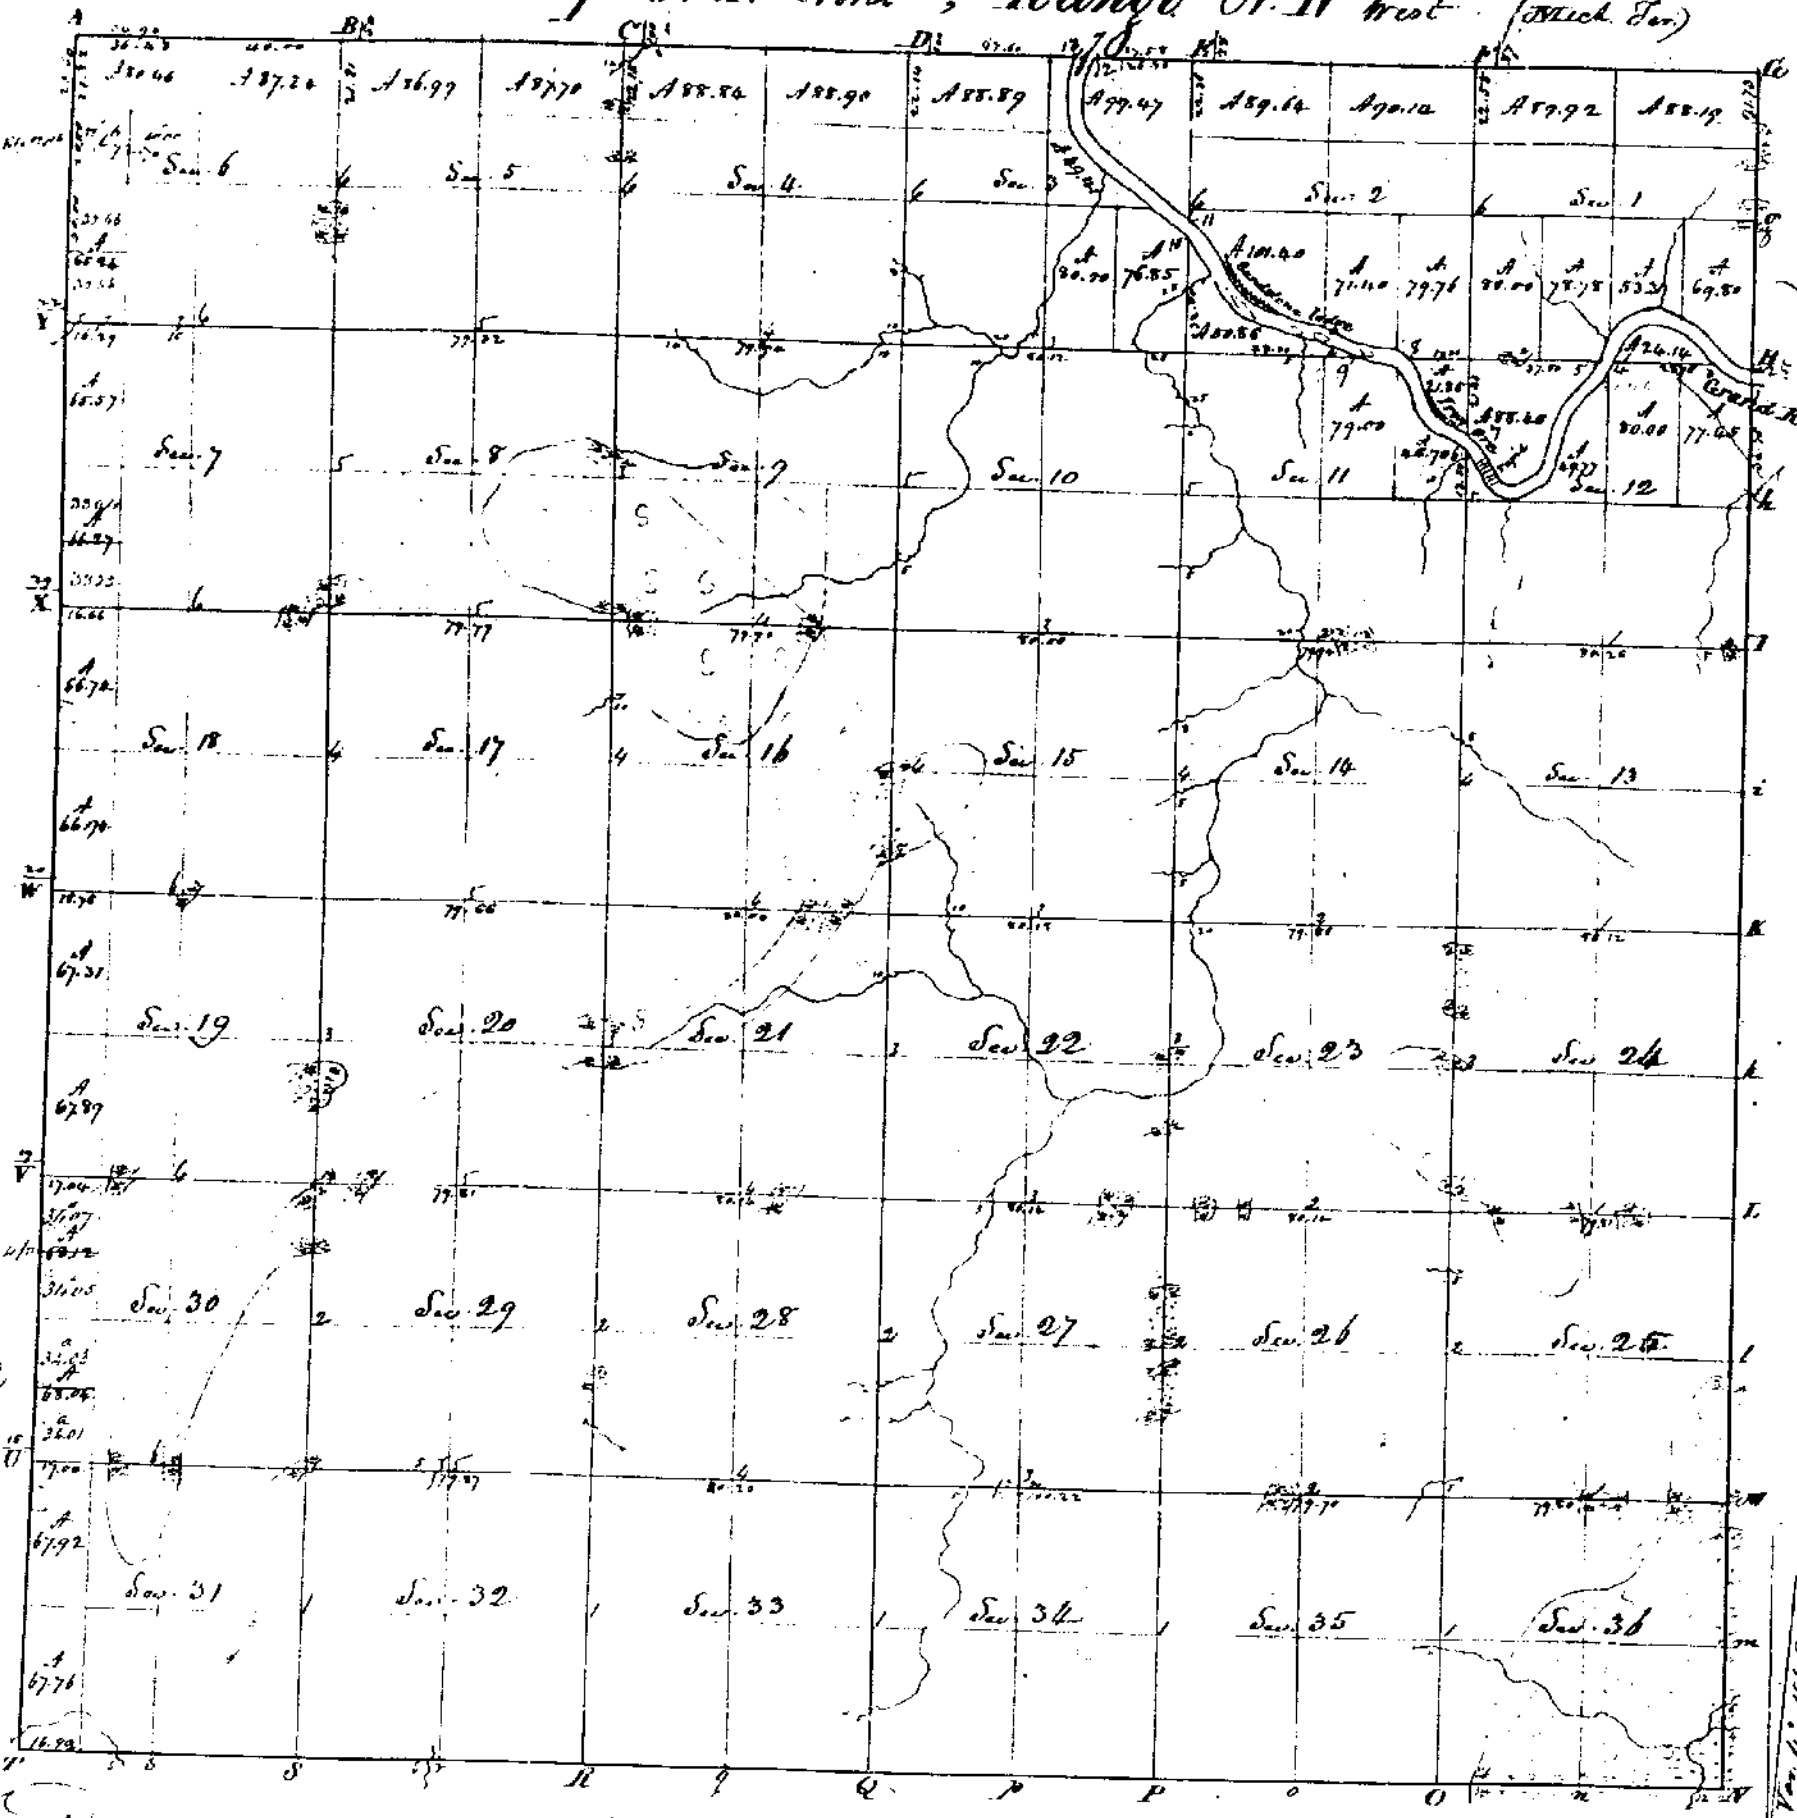

N.E. 1	88	19	
S.E. "	80		
N.W. 2	89	92	
S.E. "	80		
E.L. S.E.	69	80	
N.L. "	52	31	E.L.
E.L. S.W.	78	78	E.L. N.W.
N.L. "	80		N.L.
S.W. 2	24	14	E.L. S.W.
N.L. N.E. 2	90	14	N.L. "
S.L. "	80		E.L.
N.L. N.W.	89	64	E.L. N.W.
S.L. "	80		N.L.
E.L. S.E.	79	76	E.L. S.W.
N.L. "	71	40	N.L.
N.E. S.W.	101	40	S.W.
S.W. 3	50	86	
E.L. N.E. 3	99	47	
N.L. "	49	41	
N.L. N.W.	88	89	
S.L. "	80		
E.L. S.E.	76	85	
N.L. "	80		
S.W. 4	160		
N.L. N.E. 4	85	90	
S.L. "	80		E.L.
N.L. N.W.	88	84	E.L. N.W.
S.L. "	80		N.L.
S.W. 5	320		E.L. S.W.
N.L. N.E. 5	87	70	N.L.
S.L. "	80		E.L.
N.L. N.W.	86	99	E.L. N.W.
S.L. "	80		N.L.
S.W. 6	320		E.L. S.W.
N.L. N.E. 6	87	24	N.L.
S.L. "	80		S.W.
N.L. N.W.	80	45	
S.L. "	72	76	
E.L. S.E.	160		
E.L. S.W.	80		
N.L. "	65	24	
E.L. 7	320		Aggregate
E.L. N.W.	80		
N.L. "	65	57	
E.L. S.W.	80		
N.L. "	66	27	
S.W. 8	640		
S.W. 9	640		
S.W. 10	640		
N.E. 11	21	85	
E.L. N.E.	46	70	
N.L. "	79	00	
N.W. "	160		
S.L. "	320		
E.L. N.E. 12	77	45	
N.L. "	80		
S.E. N.W.	49	77	
N.L. "	88	45	
S.L. "	320		
	7635	14	

Surveyed in January 1827 by Orange Davidson L.S.

Comp.

