SKETCH OF
SEC. 14, T 42N R6W.
MACKINAC. CO.

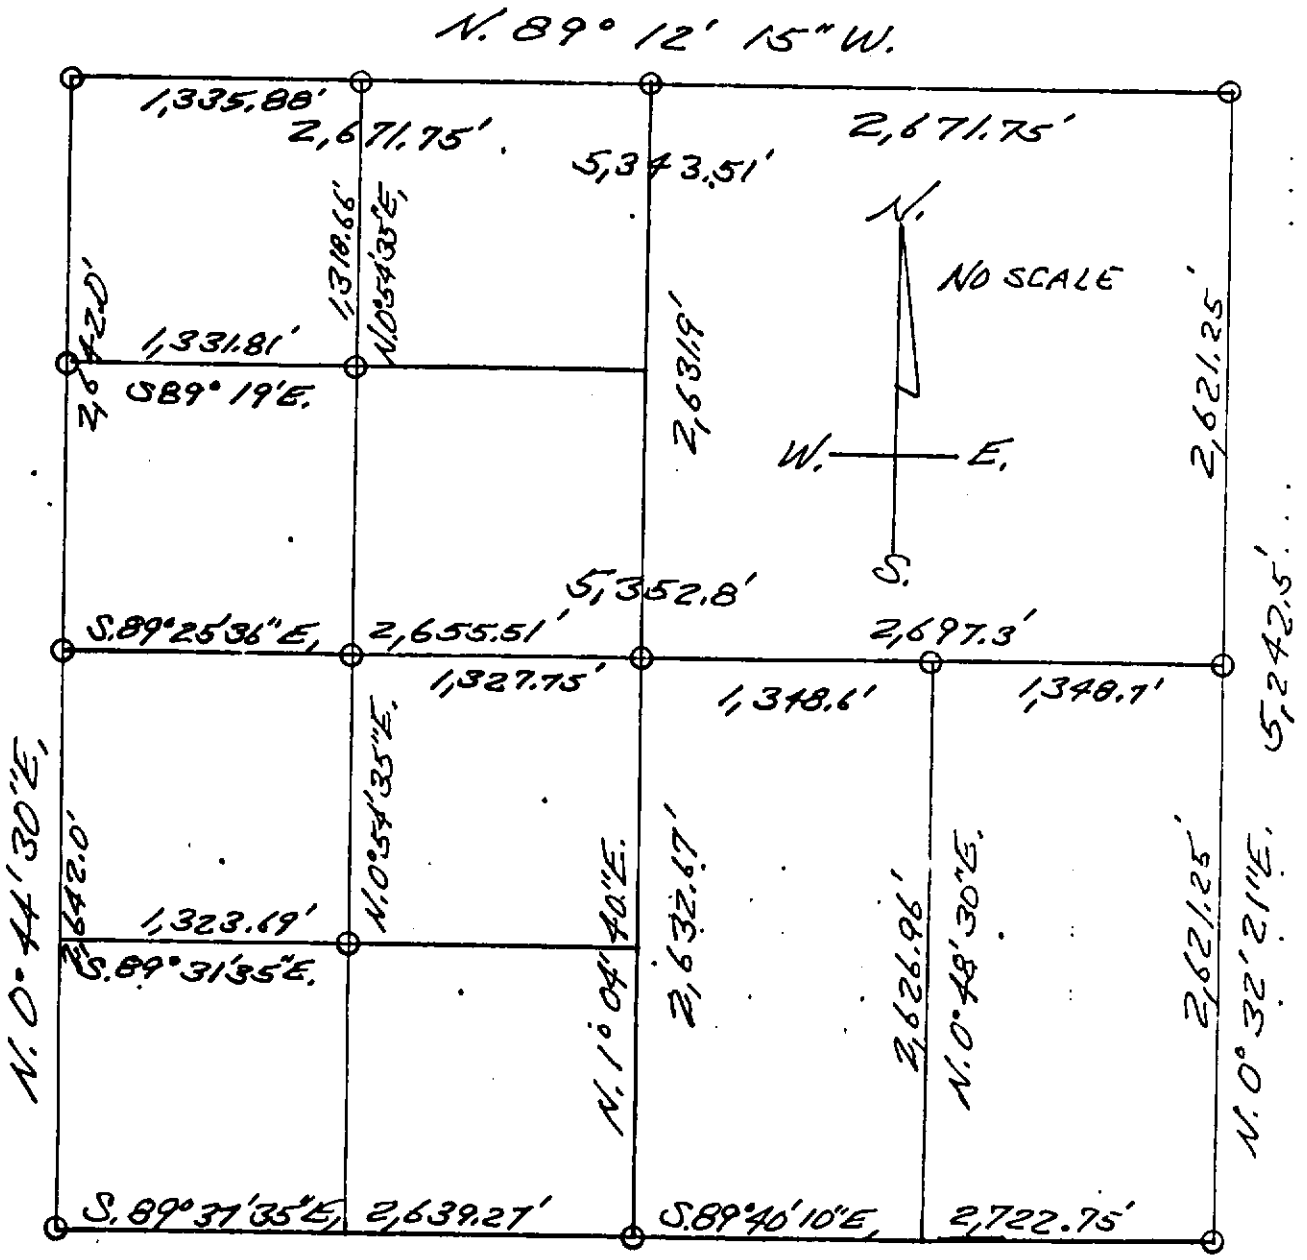

9-12-78

BILLY D. BUCKLER
REG. LAND SURVEYOR
8887.